




### Längsschnitt RRB

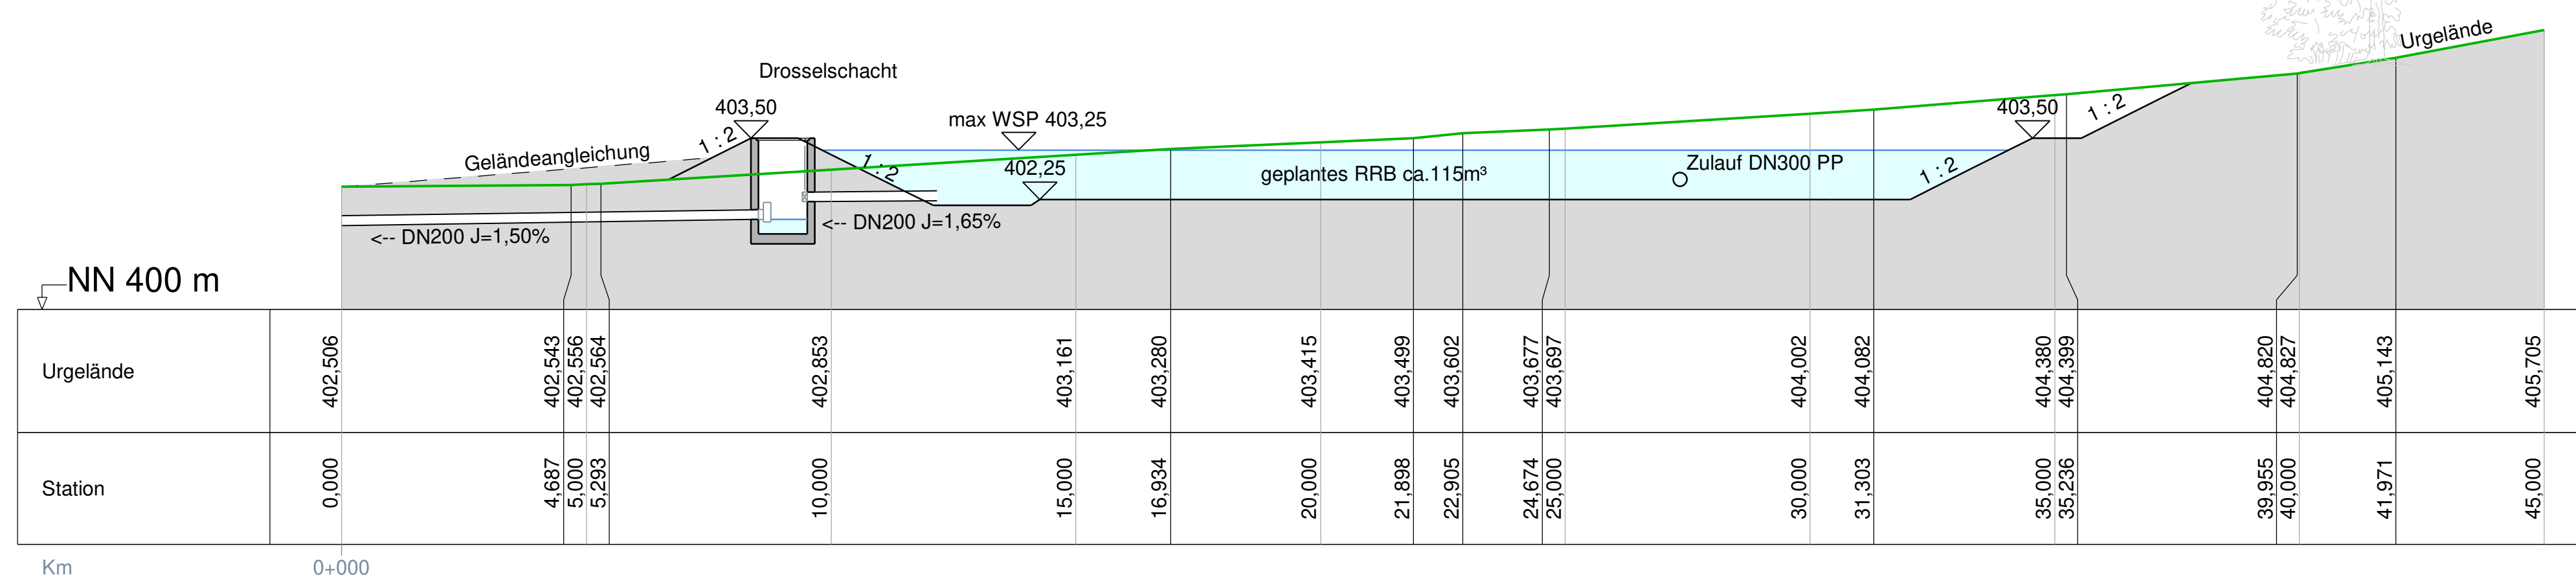

### Querschnitt 1 RRB

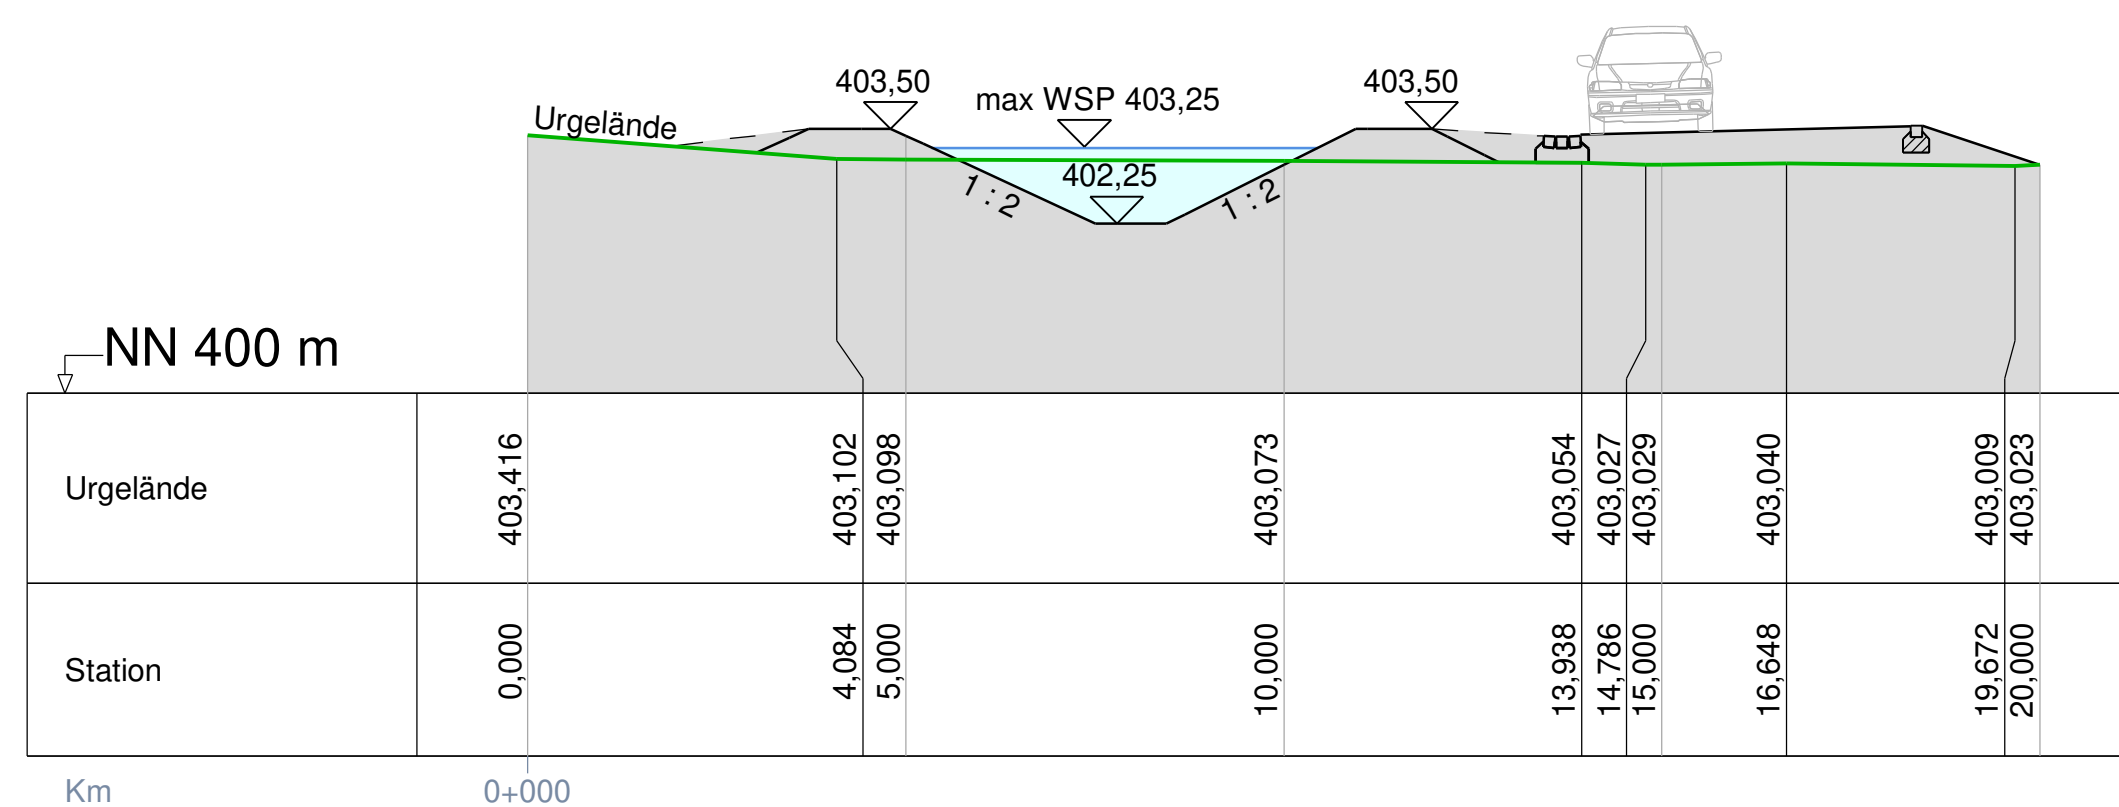

### Querschnitt 2 RRB

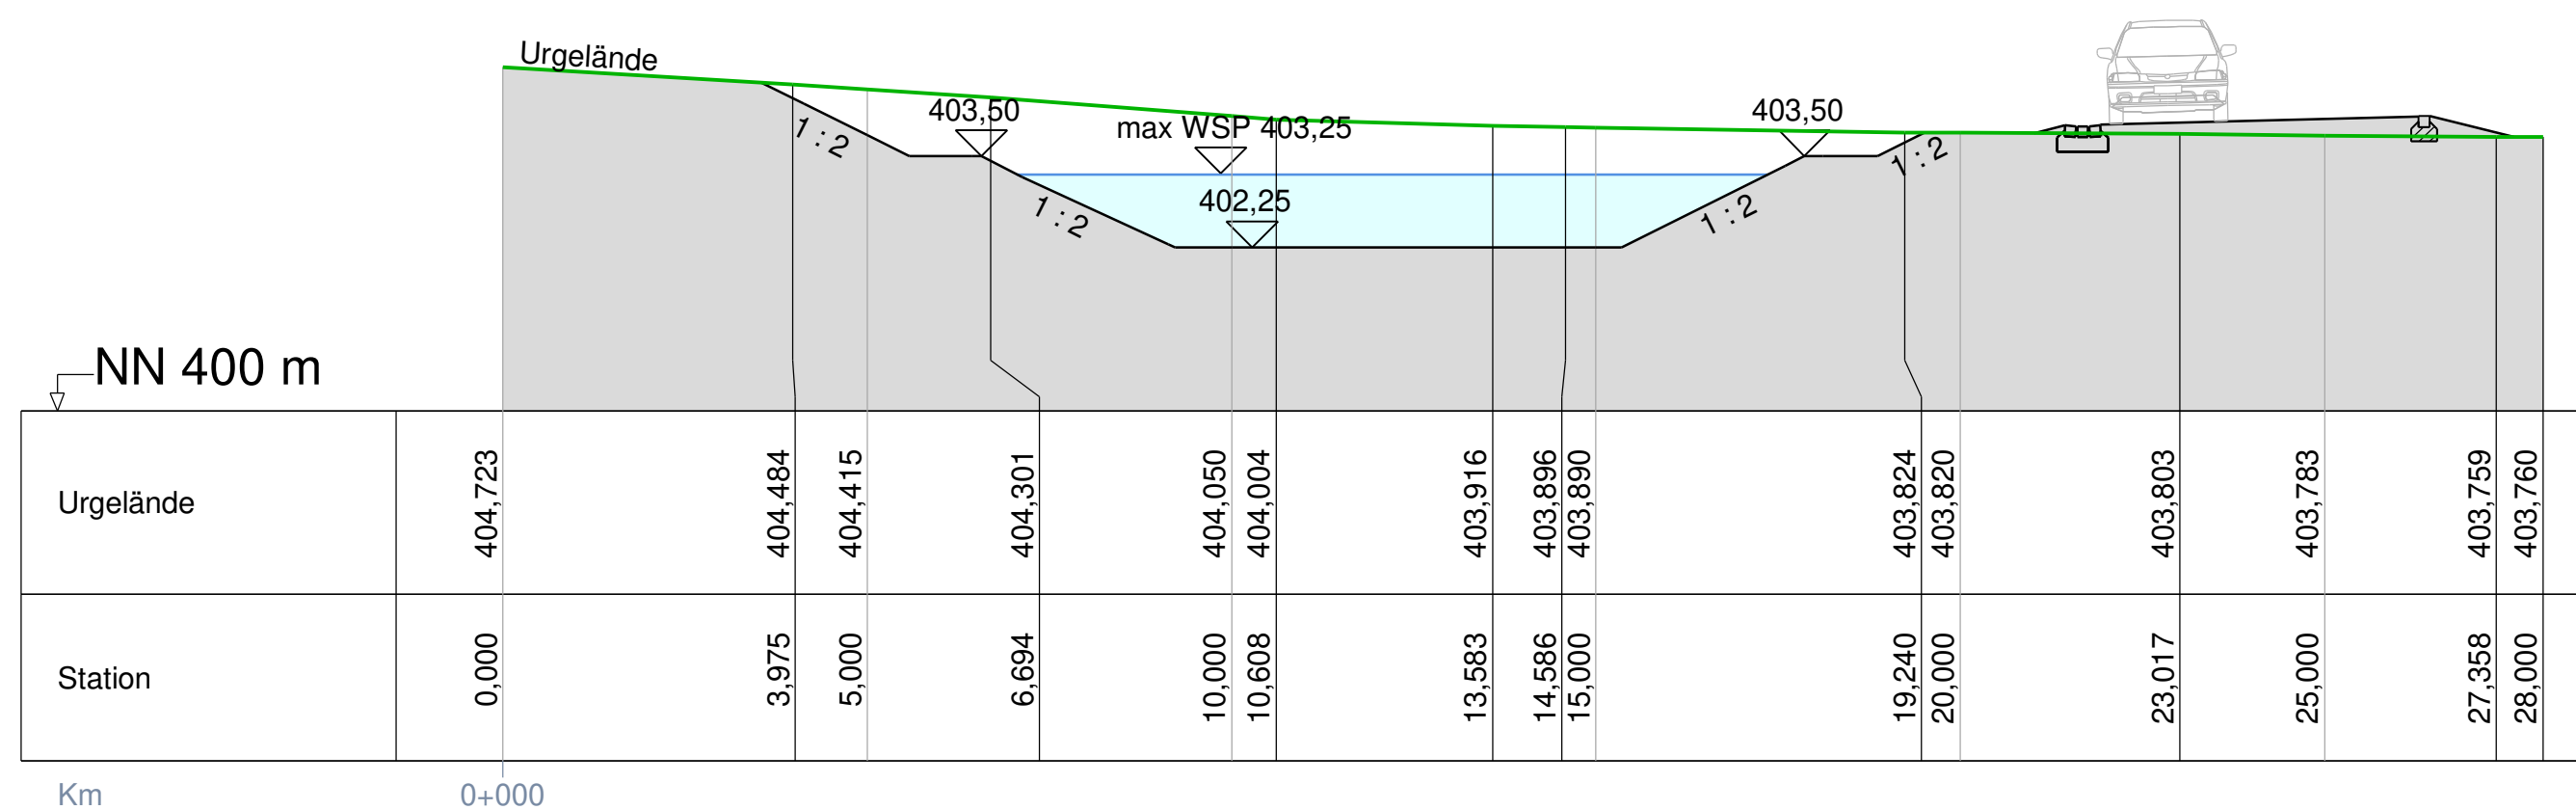

Nr.	Art der Änderung	Datum	Name

Entwurfsverfasser	Dipl.-Ing. Kiendl & Moosbauer Büro für Bauwesen Am Tegelberg 3 94469 Deggendorf
Bauherr	Markt Metten Krankenhausstr. 22 94526 Metten
Gesehen	
Gesehen	

**Diplom-Ingenieure Kiendl & Moosbauer**  
Büro für Bauwesen  
Am Tegelberg 3, 94469 Deggendorf  
Tel.: 0991 - 370 07 - 0 Fax: 0991 - 370 07 - 20  
E-Mail: ib@kiendl-moosbauer.de

Bauherr	Markt Metten	Krankenhausstr. 22 94526 Metten	
Projekt	Erschließung des Baugebietes "Berg Süd" in Berg	Projektr.	1944-17
Planart		Plannr.	6
Ergänzung	Wasserrechtsverfahren vom 12.08.2020	Maßstab	1 : 100
		Bearb.	08.2020 Stefan
		Gez.	08.2020 Wensauer