




Schnitt 1-1

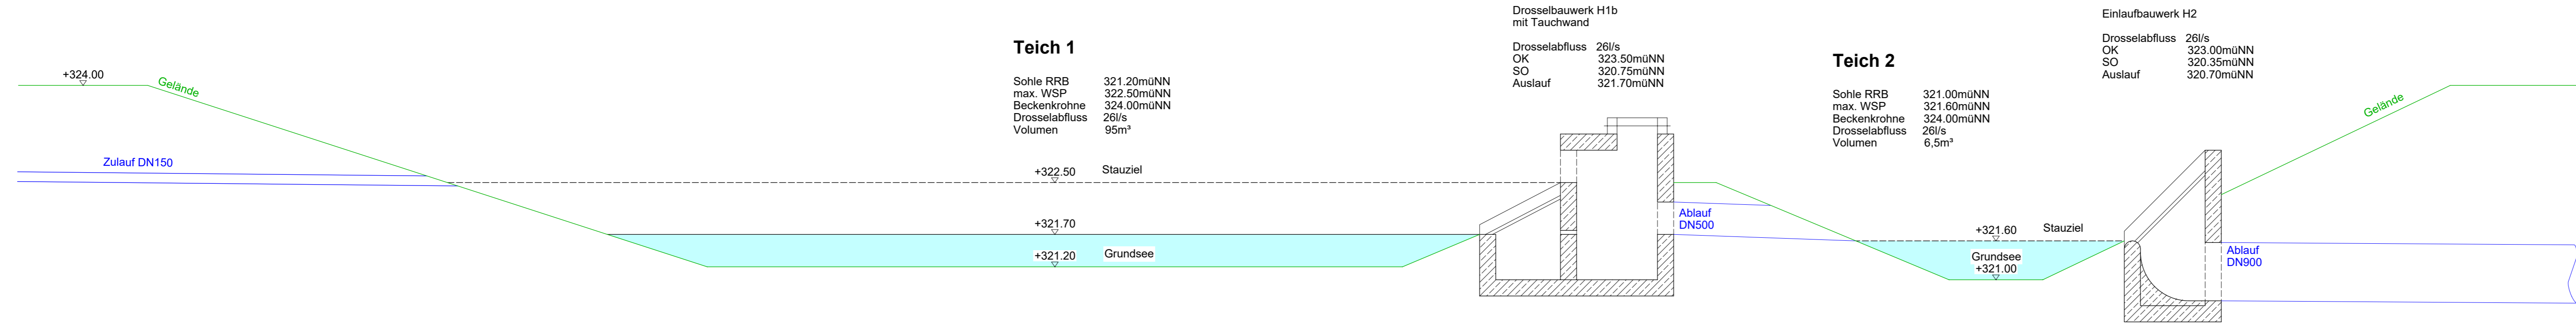

Schnitt 2-2

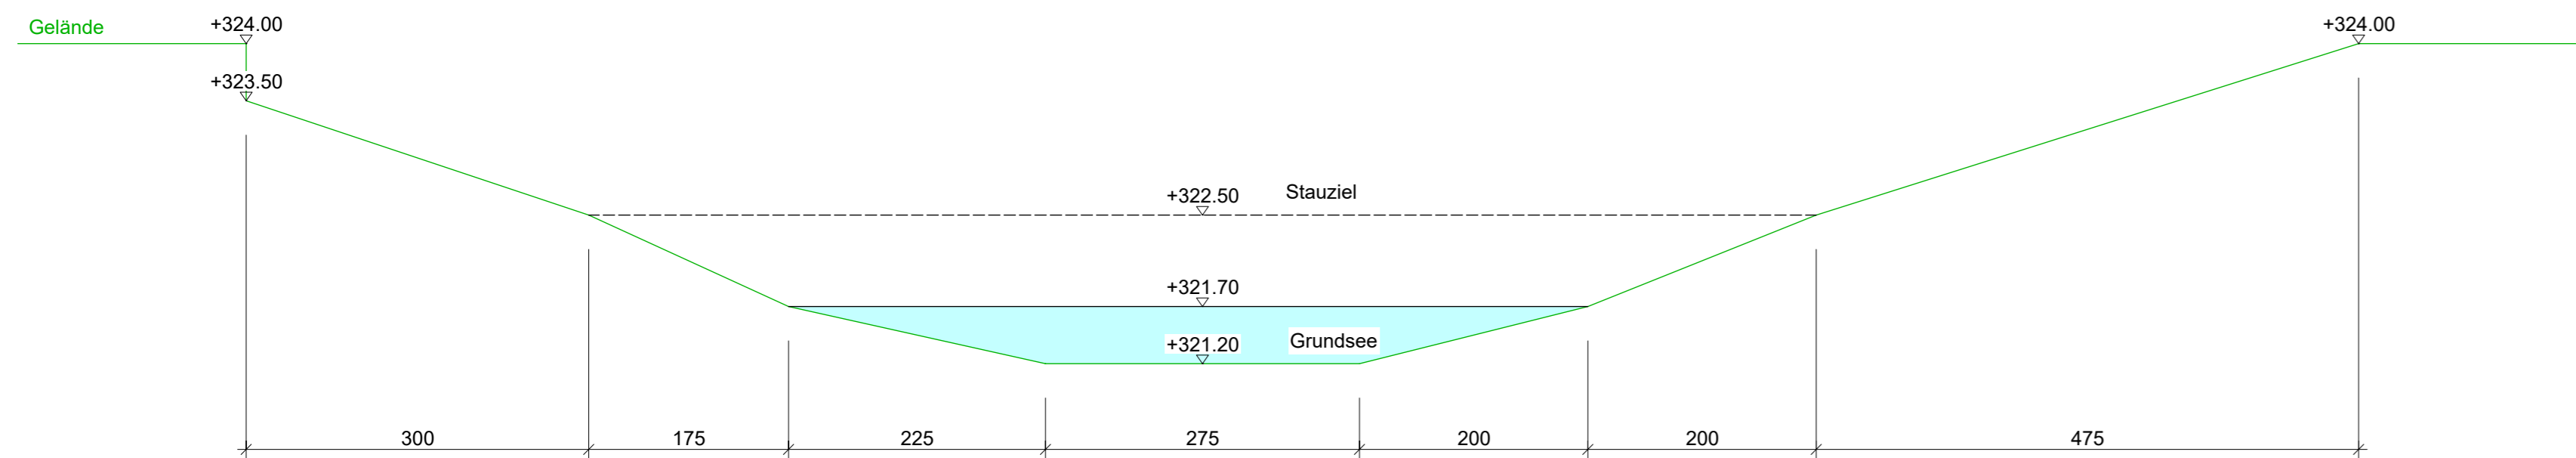

Schnitt 3-3

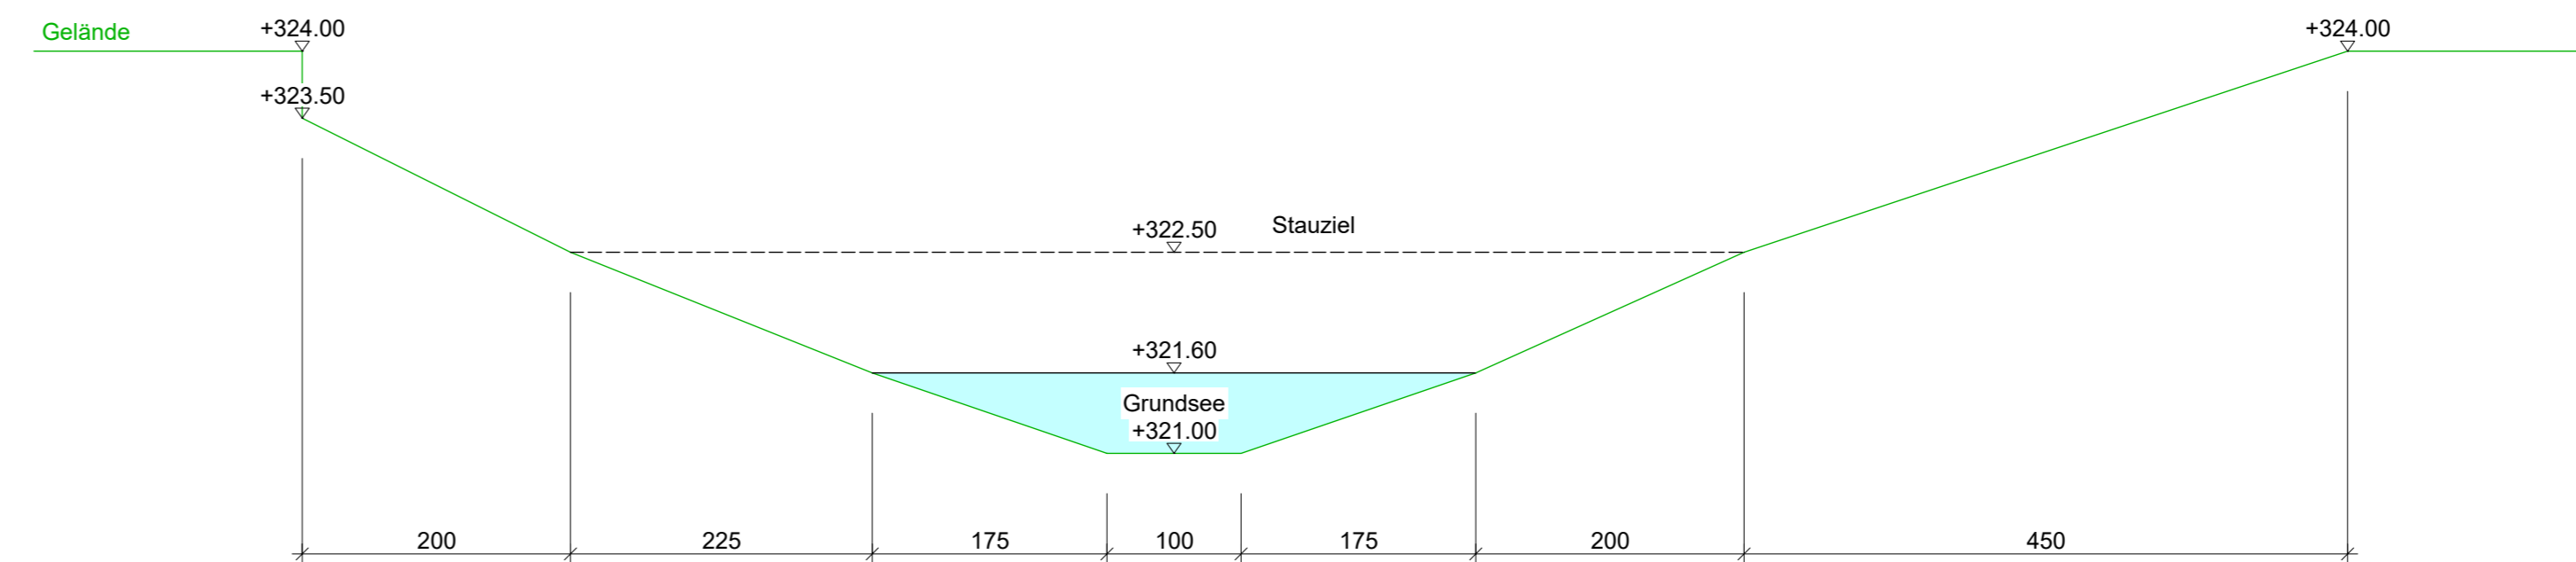

Index	Planänderung	Datum	Name

Entwurfsverfasser	Dipl.-Ing. Kiendl & Moosbauer Büro für Bauwesen Am Tegelberg 3 94469 Deggendorf		
Bauherr	Markt Metten Krankenhausstraße 22 94526 Metten		
Gesehen			
Gesehen			

Diplom-Ingenieure Kiendl & Moosbauer
Büro für Bauwesen
Am Tegelberg 3, 94469 Deggendorf
Tel.: 0991 - 370 07 - 0 Fax: 0991 - 370 07 - 20
E-Mail: ibu@kiendlmoosbauer.de

Bauherr	Markt Metten	Krankenhausstraße 22 94526 Metten	
Projekt	Am Kraner Wasserrechtliche Erlaubnis	Projektnr.	2427-22
Planart	Längsschnitte RRB	Plannr.	6
Bauteil	Wasserrechtsverfahren vom 19.12.2022	Maßstab	1:50
		Bearb.	19.12.22 Brunner
		Gez.	19.12.22 Brunner
		Gepr.	