


Legende

- Einzugsgebiet
- Dachflächen DF
- Fahrbahn AF
- Pflasterflächen PF
- Grünflächen GF
- unbebaute Flächen UF (als zukünftig bebaut berücksichtigt mit $\Psi_m = 0,4$)

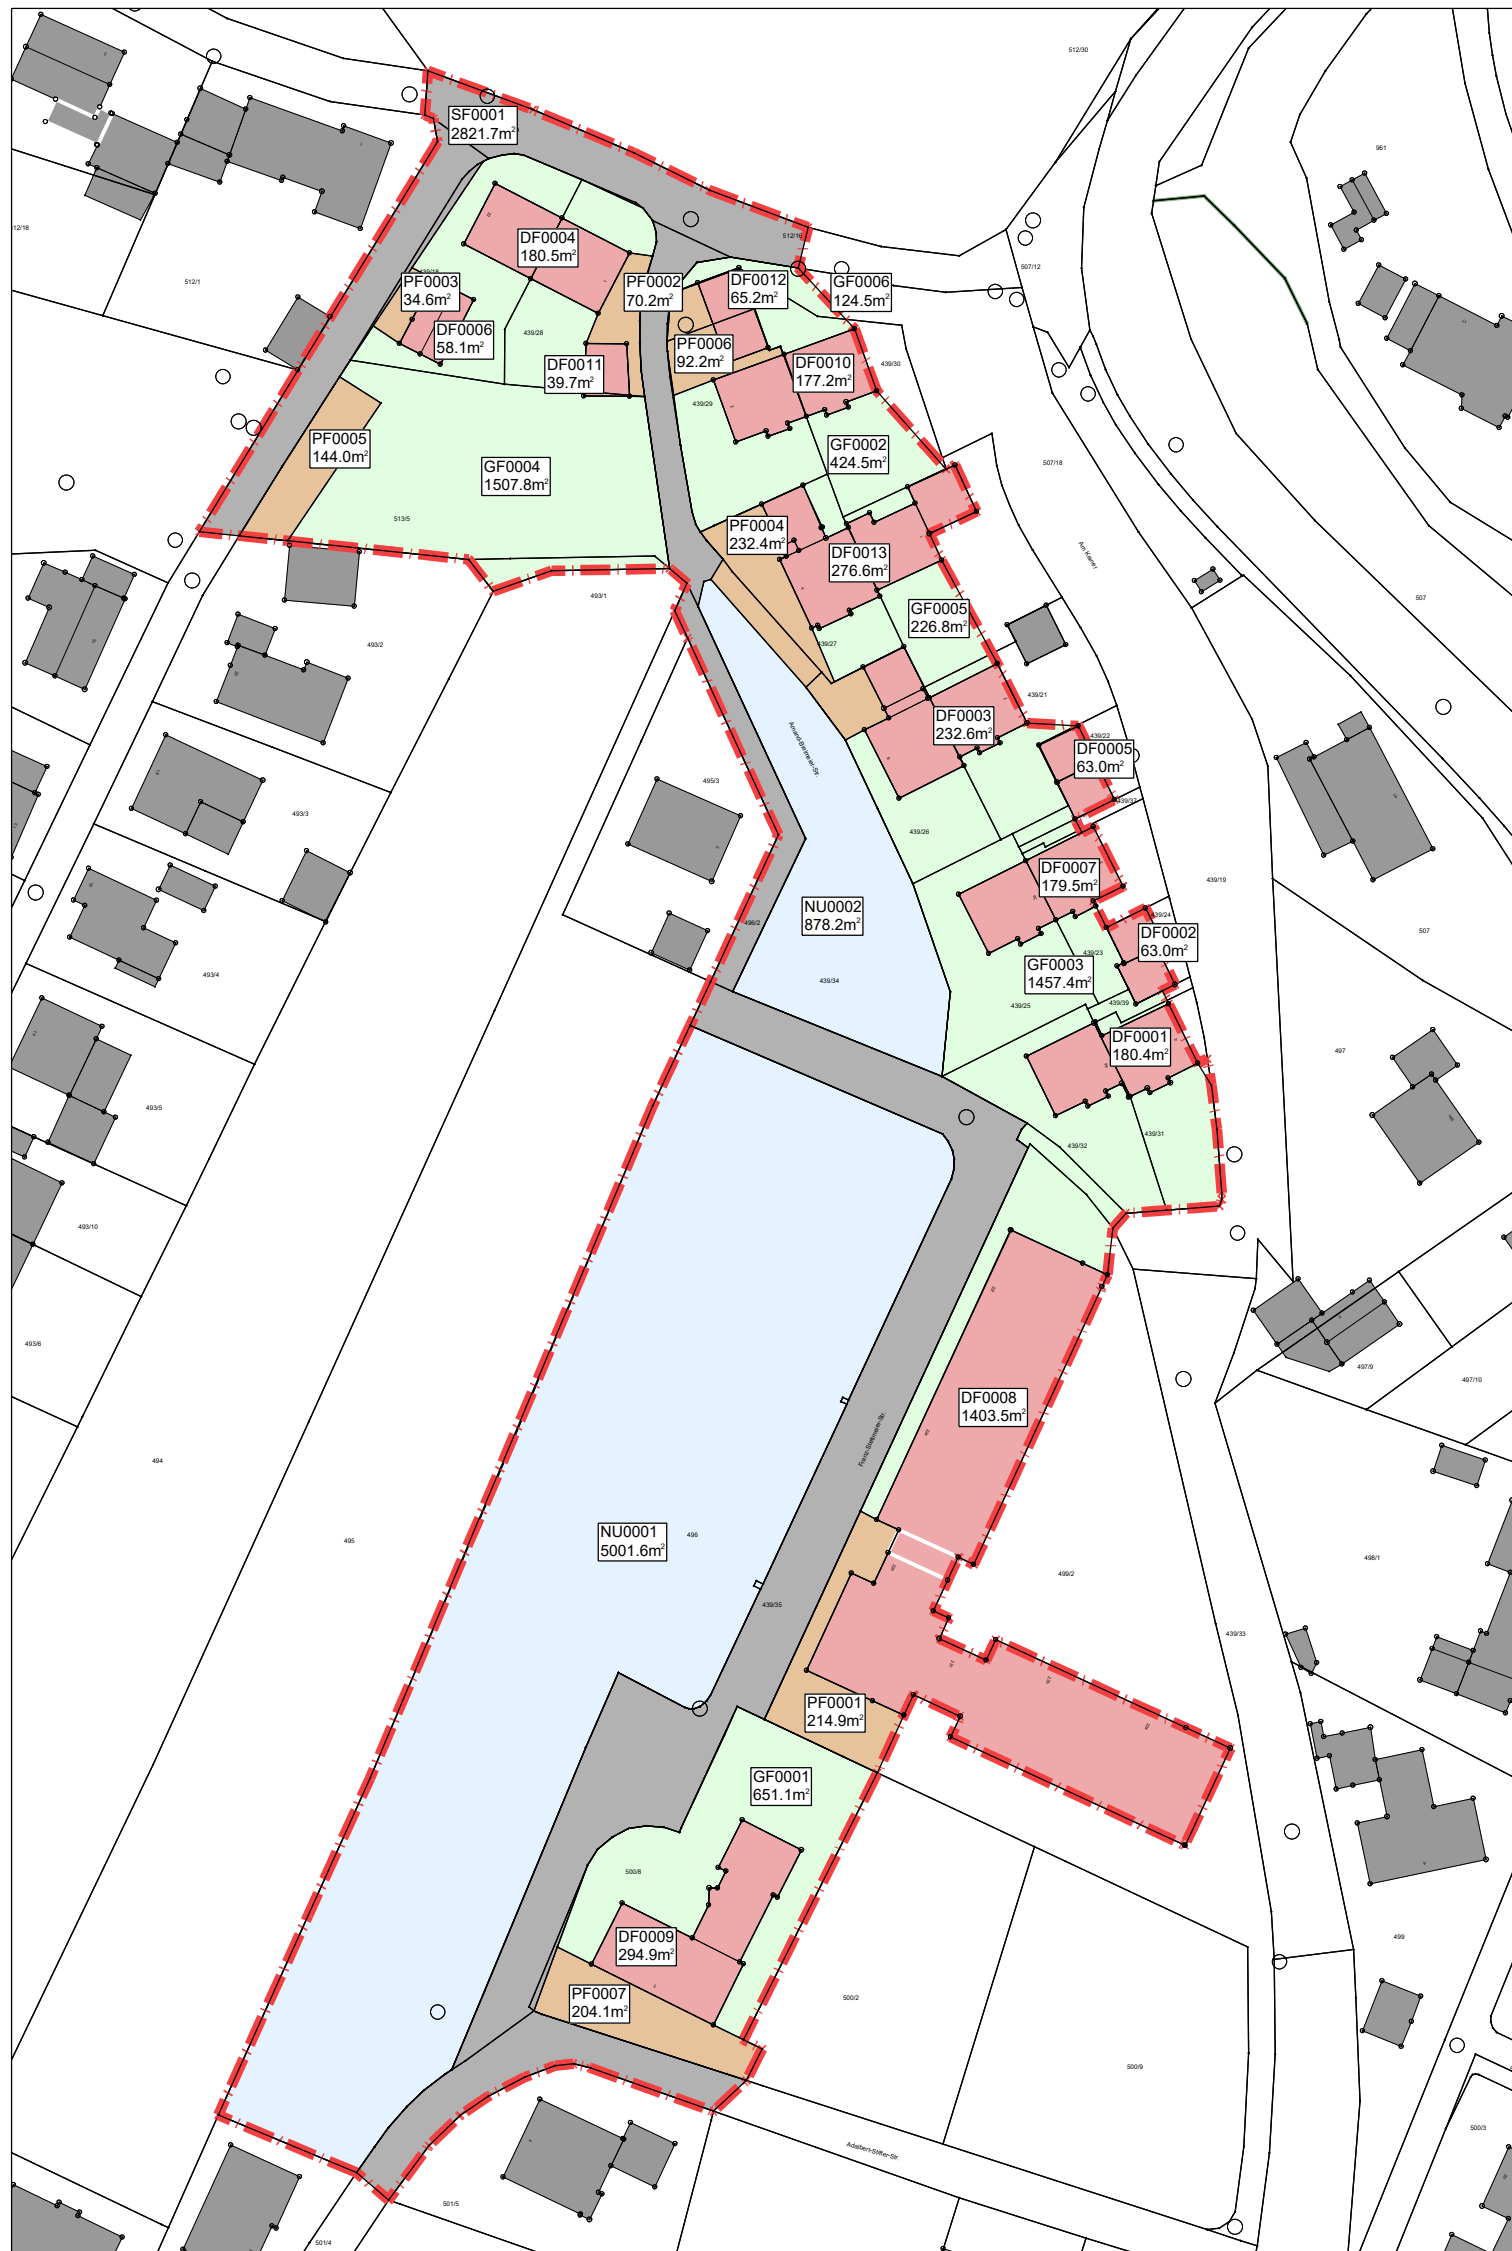

Nr.	Art der Änderung	Datum	Name

Entwurfsverfasser	Dipl.-Ing. Kiendl & Moosbauer Büro für Bauwesen Am Tegelberg 3 94469 Deggendorf
Bauherr	Markt Metten Krankenhausstraße 22 94526 Metten
Gesehen	
Gesehen	

Diplom-Ingenieure Kiendl & Moosbauer

Büro für Bauwesen

Am Tegelberg 3, 94469 Deggendorf

Tel.: 0991 - 370 07 - 0 Fax: 0991 - 370 07 - 20

E-Mail: ib@kiendl-moosbauer.de



Bauherr	Markt Metten	Krankenhausstraße 22 94526 Metten	
Projekt	Am Kraner Wasserrechtliche Erlaubnis	Projektnr.	2427-22
		Plannr.	8.1
Planart	Flächenermittlung	Maßstab	1:1.000
Ergänzung	Wasserrechtsverfahren vom 19.12.2022	Bearb.	12/2022 Brunner
		Gez.	12/2022 Brunner