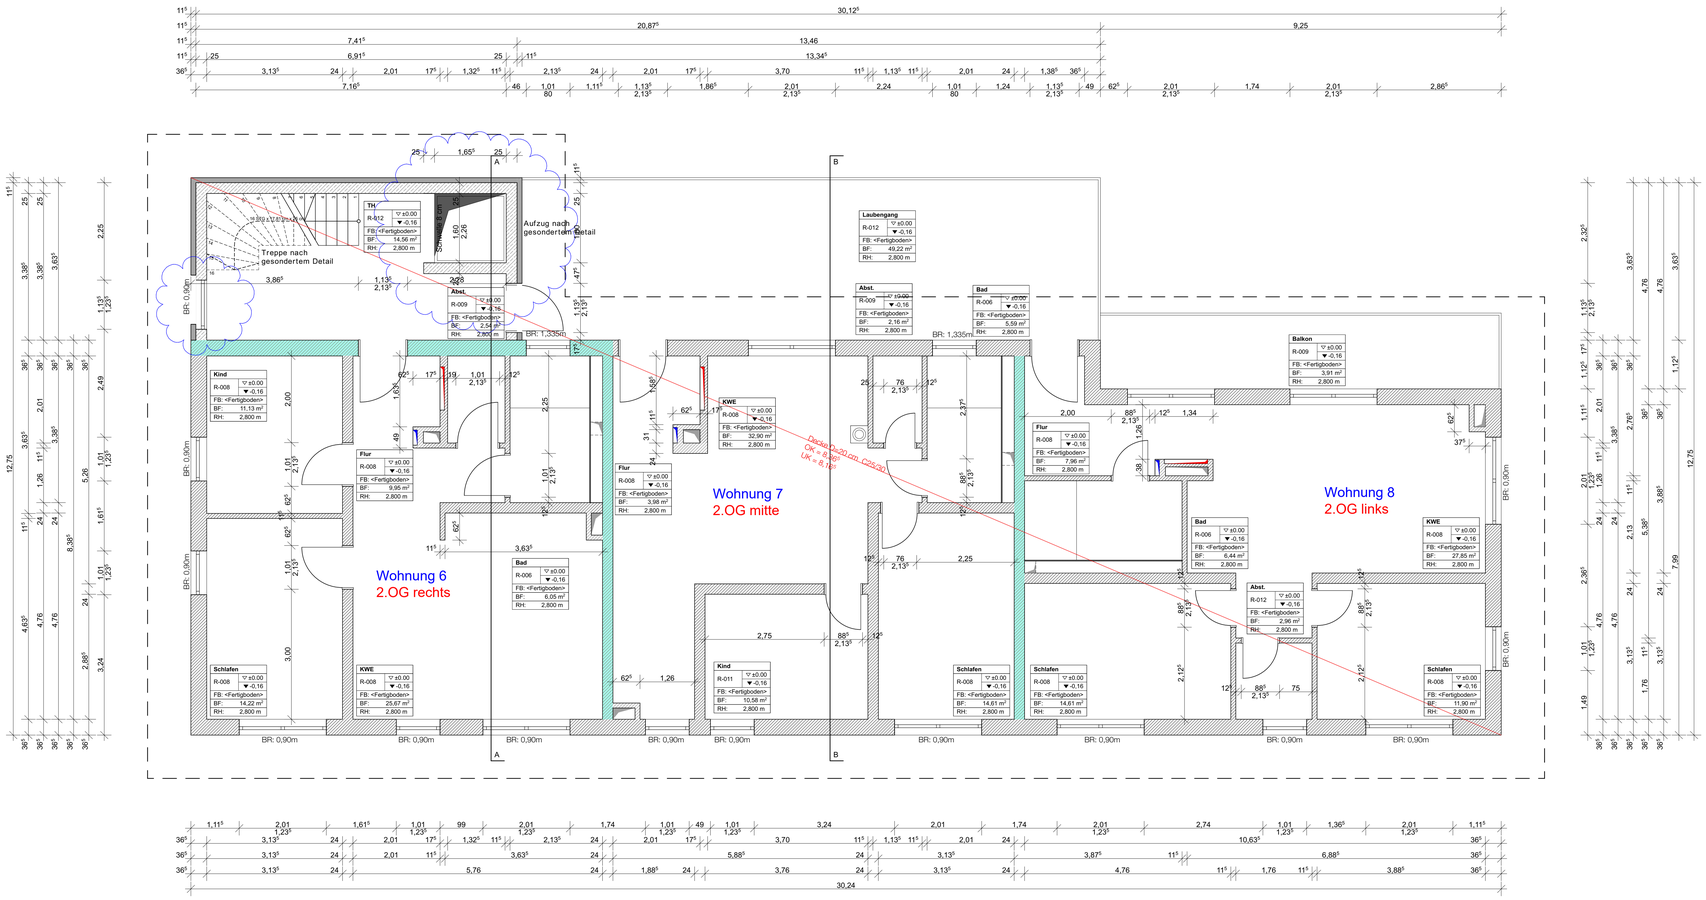

ALLE HÖHEN DER TÜRE SIND VOM OK FFB BEMESSEN

Index Datum	Änderungen
In Bearbeitung	Aufzugsschacht vergrößert nach Detail, Fenster vergrösert, Treppenhaus um 12,5 cm verbreitert , Anpassungen Durchbrüche, Ergänzung der Möglichen Heizungsverteilung , Treppenhaus Stahlbetonwände

AUSFÜHRUNGSPLAN

MASSTAB 1:50

BAUHERR: Gemeinde Metten

PROJEKT: Errichtung von 8 Sozialwohnungen und einen Bauhoff

PLANINHALT: 2. Obergeschoss

PLAN-NR: W04

INGENIEURBÜRO

Dipl.-Ing. (FH) Architektur Georg Lorenz

Grafinger Strasse 282 94469 Deggendorf

Tel.: (09 91) 2 69 72 Fax.: (09 91) 28 59 12

Buero@IB-Lorenz.com

PLANUNG:

Gezeichnet: Alex L.

Datum: