


Markt Metten

Zeichenerklärung:

- Einzugsgebietsgrenze im Trennverfahren
- R9 B DN 300 bestehender Regenwasserkanal
- S4.2 DN 200 bestehender Schmutzwasserkanal
- DN 300 bestehender Mischwasserkanal
- Vorfluter

- Teilgebietsnummer
- Abflußbeiwert Ψ
- Einzugsgebietsgröße in ha

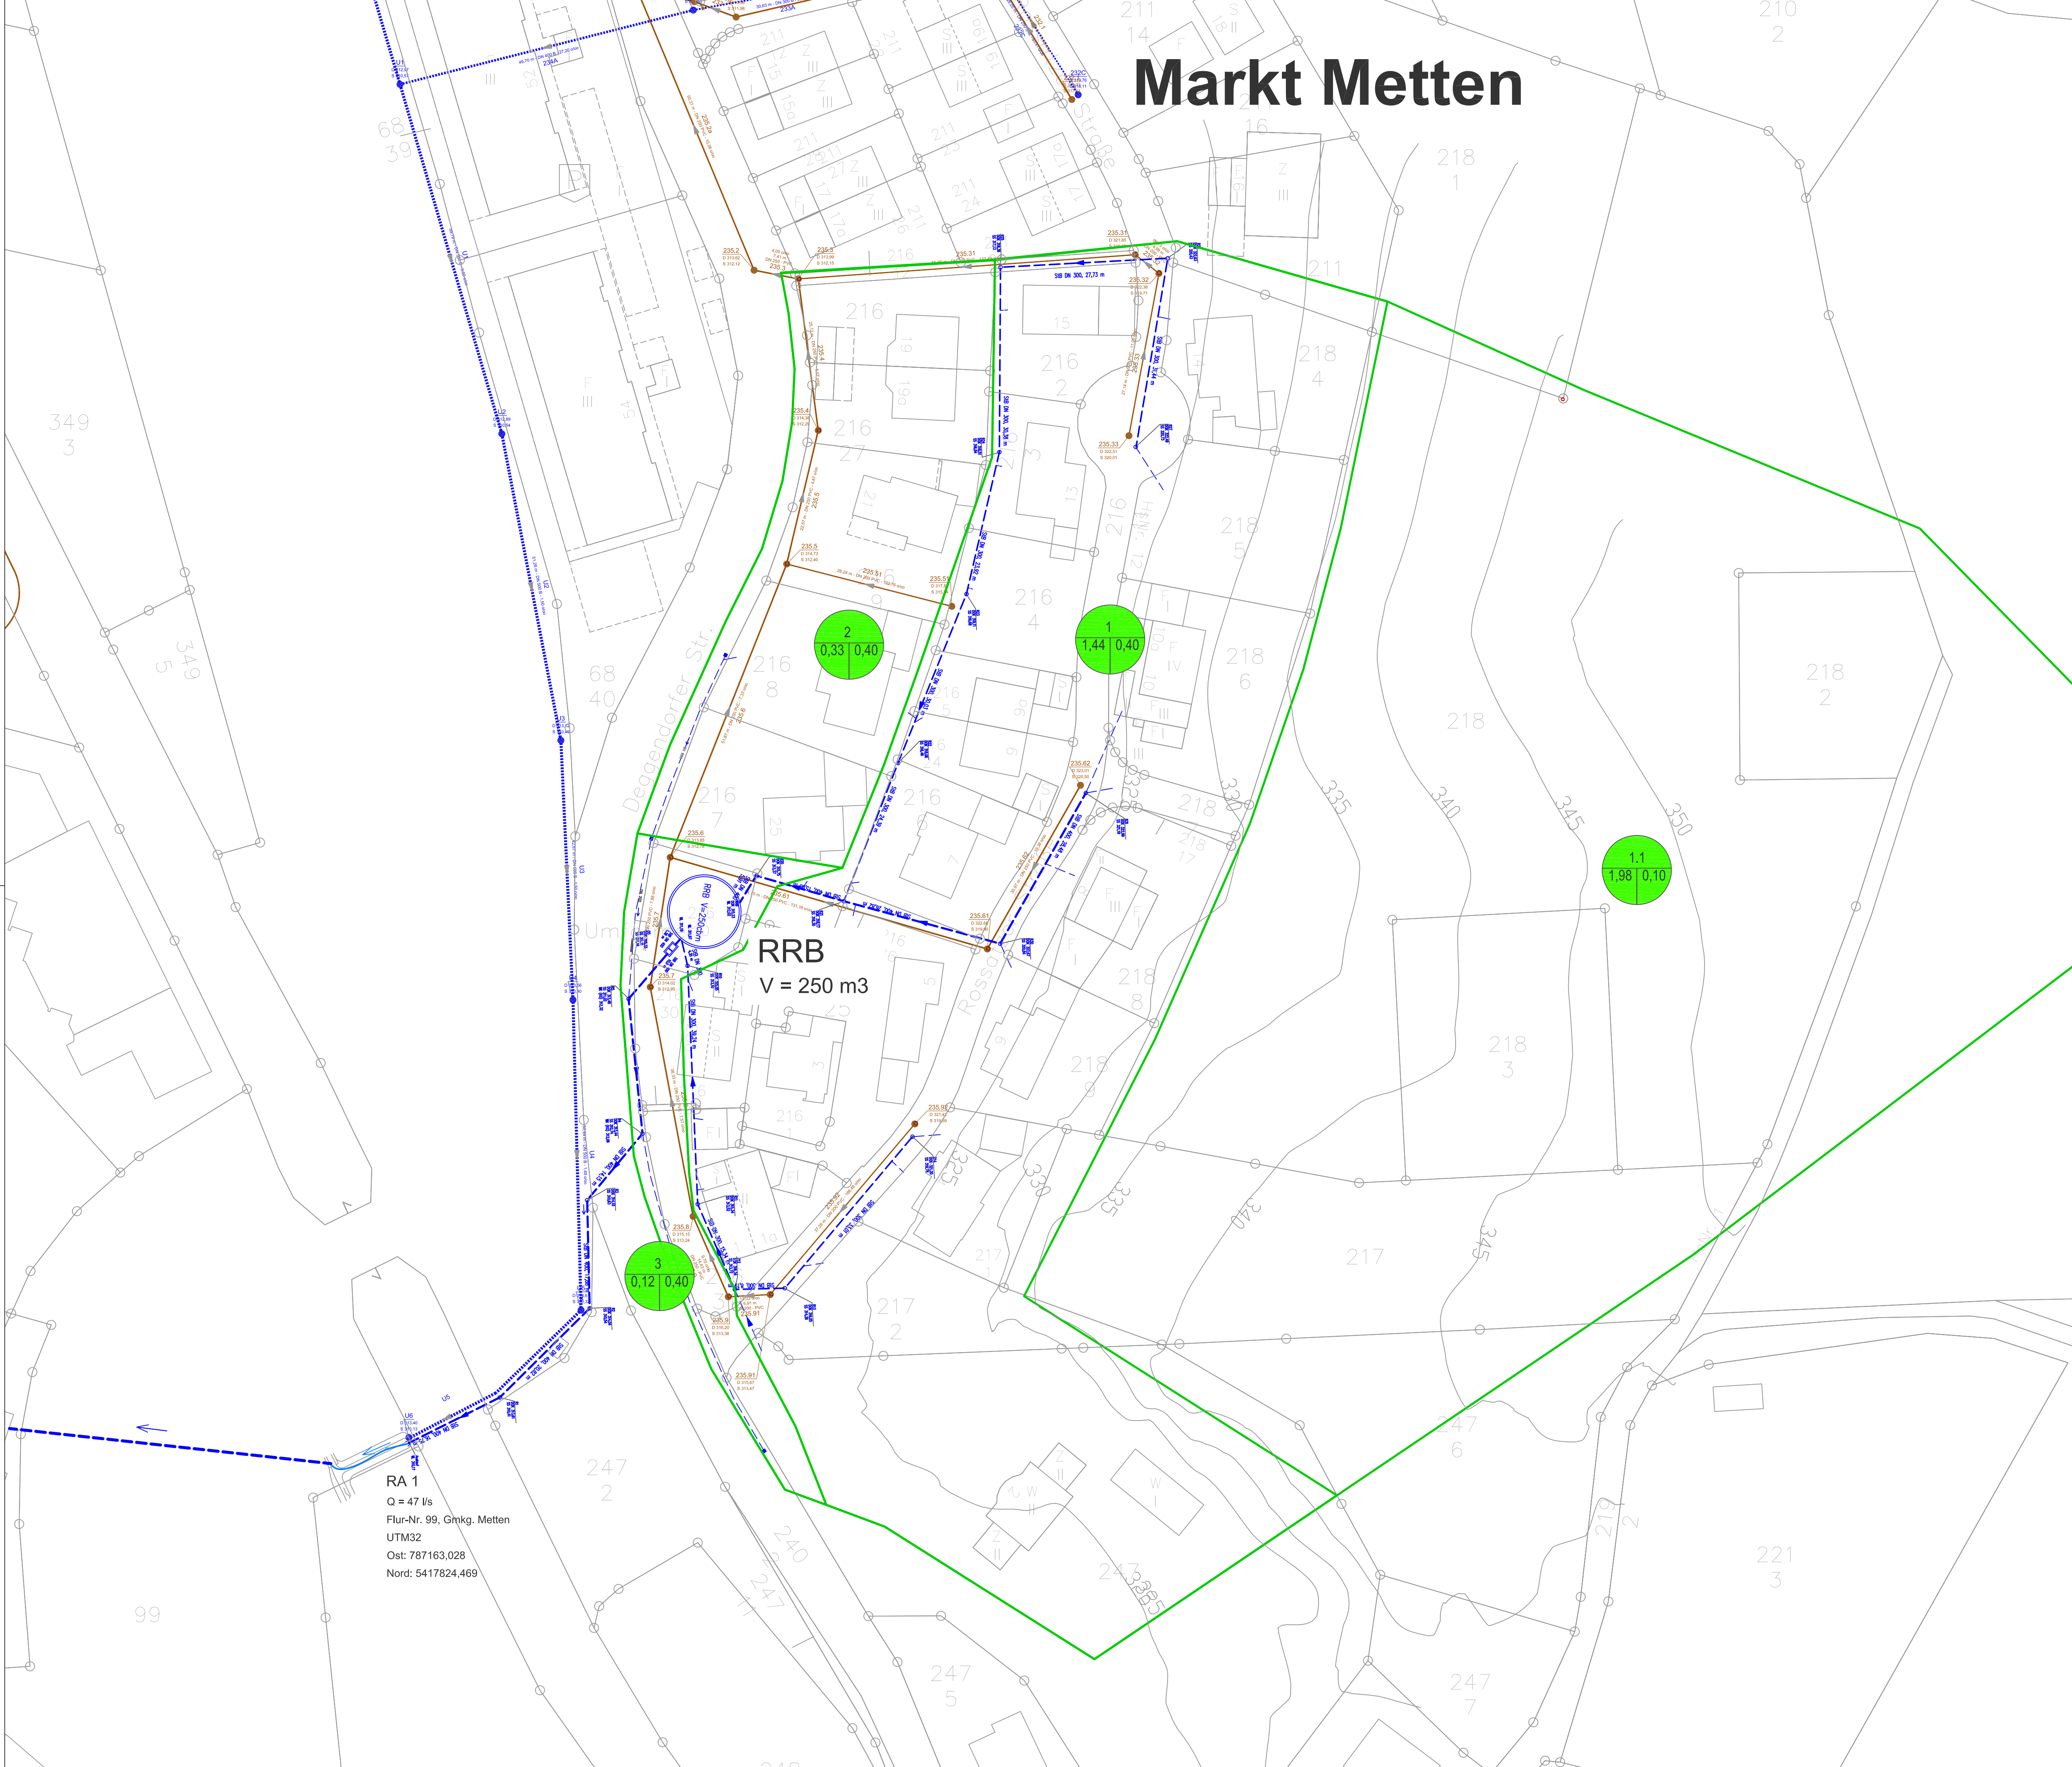

RA 1
Q = 47 l/s
Flur-Nr. 99, Gmkg. Metten
UTM32
Ost: 787163,028
Nord: 5417824,469

Plangrundlage: Digitale Flurkarte mit Kanalbestand vom Markt Metten

NR.		Änderungen		geänd.am	Name	gepr.am	Name					
Vorhaben:		Markt Metten Baugebiet "Unter der Hochwiese" Wasserrechtsverfahren			Anlage:		2.2					
Vorhabensträger:		Markt Metten			Plan-Nr.:		1217-02					
Landkreis:		Deggendorf				Ta.g	Name:					
Maßstab:		Lageplan			entw.	Mai 2024	Hofinger					
1 : 500					gez.	Mai 2024	Hofinger					
					gepr.	Mai 2024	Hofinger					
Vorhabensträger:				Entwurfsverfasser:								
(Datum)				(Datum)				(Unterschrift)				
INGENIEURBÜRO KLEIN									Donaustraße 23a Tel. 0991/9959573		94526 Metten Email: kleinfranz@i-online.de	